


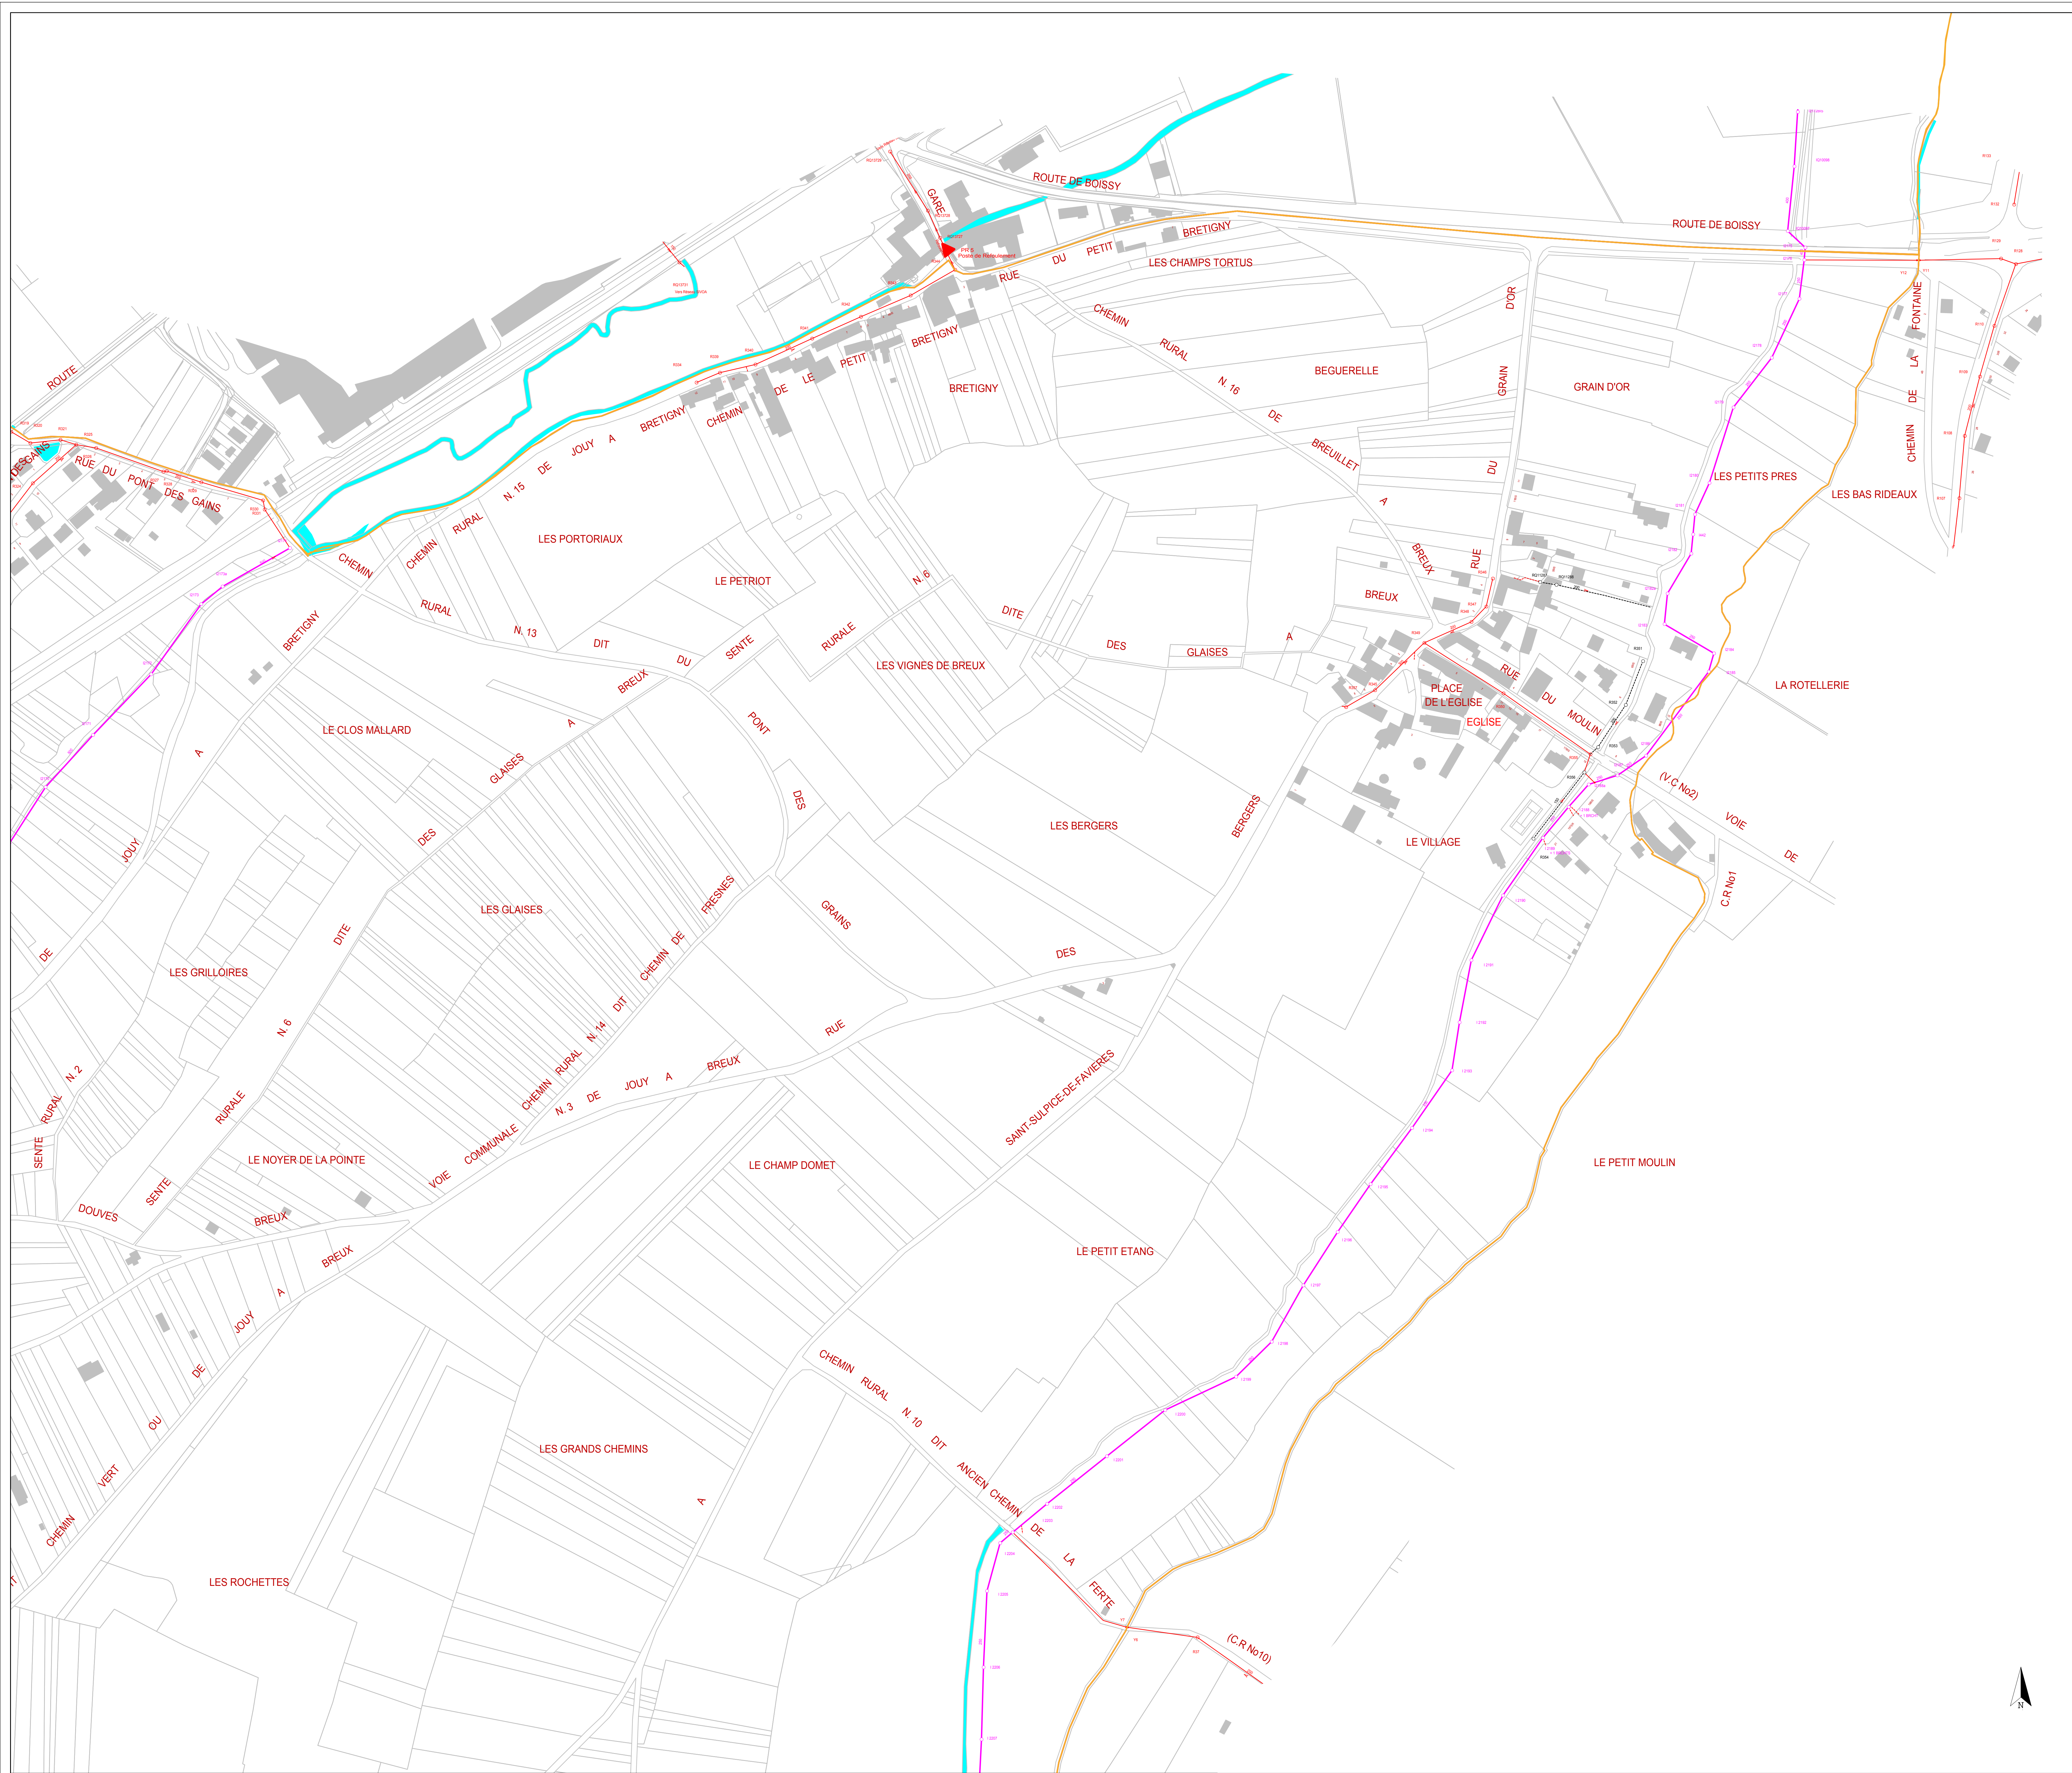

LEGENDE

RESEAU D'ASSAINISSEMENT		FOND DE PLAN
Pluvial - Communal	Contrôleur de débit (clapet - orifice)	Communes
Usé - Communal	Déversoir d'orage	Bâtiment
Unitaire - Communal	Appareil de mesure	Rivières et plans d'eau
Pluvial Unitaire	Réservoir de Chasse	Parcelle
Réseaux et ouvrages privés	Refolement / Relèvement	Ilot
Intercommunal	Regard	
Pluvial - Refolement	STEP	
Usé - Refolement	Traitement Physique	
Unitaire - Refolement		
Axe de fossé		
Bassin de rétention		
Avaloir simple		
Avaloir à décantation		
Grille simple		
Grille à décantation		
Grille - Avaloir simple		
Grille - Avaloir à décantation		
Contrôleur de débit (vanne)		

BREUX-JOY (91106)

BREUILLET
SAINT-CHERON
SAINT-SULPICE-DE-FAVIERES
SAINT-YON
SOUZY-LA-BRICHE

BREUX-JOY

 **SERVICE DESSIN
SUD ILE DE FRANCE**
27 ROUTE DE L'ENSEE
91100 CORBEIL-ENNOISSE
TEL 01.69.88.88.41
FAX 01.69.88.87.42

BREUX-JOY (91106)

RESEAU D'ASSAINISSEMENT

Mise à jour des plans mensuelle.
La position réelle des réseaux devra être vérifiée par sondage - Fond de plan issu de Cadastre.
Copyright Propriété réservée de la Communauté des Eaux France

PLAN D'ENSEMBLE - COMMUNE

N° du plan : 91106-A-CO-01 | Insee : 91106 | Echelle : 1/1500 | Edition de 2007/2015

